


LEYENDA

- SECCION TIPO 1. ARTERIA SIN APARCAMIENTO
- SECCION TIPO 2. ARTERIA CON APARCAMIENTOS EN LINEA
- SECCION TIPO 3. ARTERIA CON APARCAMIENTOS EN LINEA
- SECCION TIPO 4. VIAL CANALIZADOR CON CARRIL BICI Y APARCAMIENTOS EN LINEA
- SECCION TIPO 5. VIAL CANALIZADOR CON CARRIL BICI Y APARCAMIENTO EN LINEA
- SECCION TIPO 6. VIAL CON APARCAMIENTOS EN BATERIA Y EN LINEA
- SECCION TIPO 7. VIAL CON APARCAMIENTO EN BATERIA
- SECCION TIPO 8. VIAL CON APARCAMIENTOS EN LINEA
- SECCION TIPO 9. VIAL CON APARCAMIENTO EN LINEA
- SECCION TIPO 10. PASEO PEATONAL
- SECCION TIPO 11. VIAL ESTRUCTURANTE - SISTEMA GENERAL


LEYENDA

- (A) ACERADO CON BALDOSA DE HORMIGÓN
- (B) MORTERO H-450 EN SECO e=5cm
- (C) LOSA DE HORMIGÓN HM-20
- (D) ZAHORRA ARTIFICIAL ZA25
- (E) BORDILLO DE HORMIGÓN PREFABRICADO 100x20x30
- (F) AGLOMERADO MB S-12
- (G) ADOQUIN DE HORMIGÓN PREFABRICADO 20x10x12
- (H) PINTURA DE RESINAS S/SOLERA DE HORMIGÓN
- (I) TIERRA VEGETAL

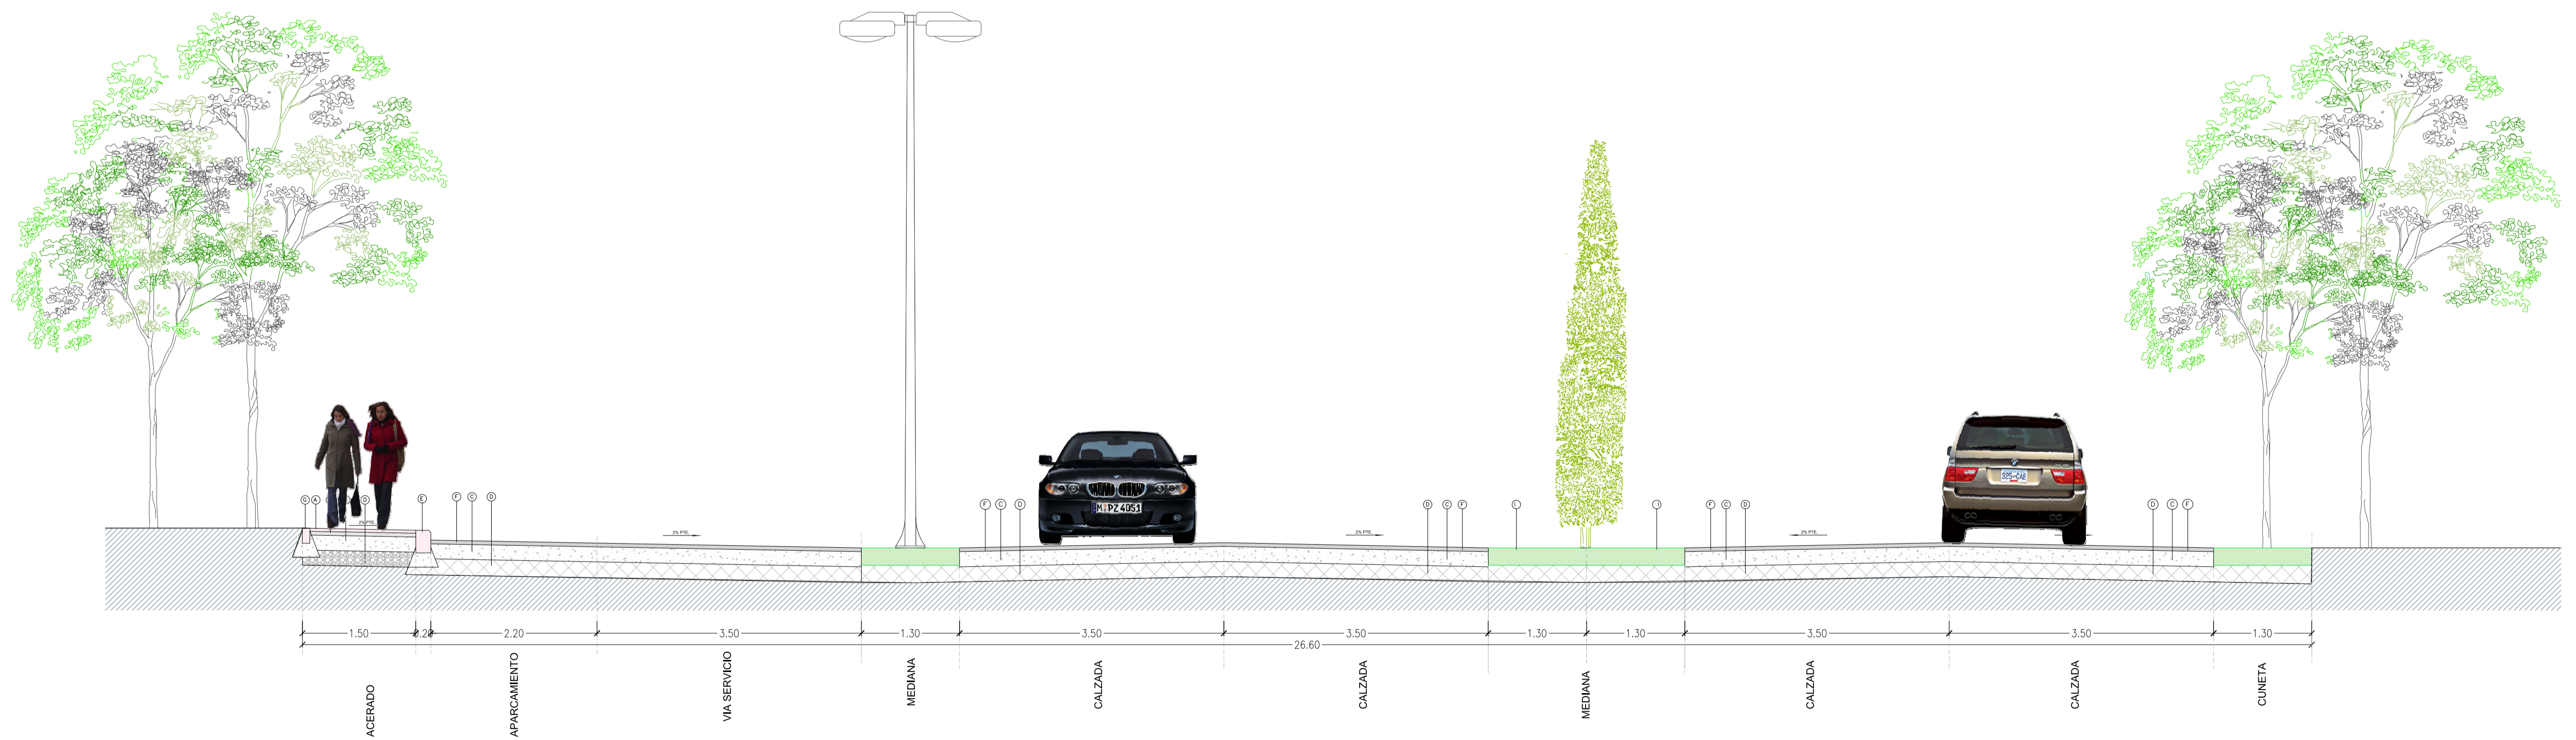

SECCIÓN CALLE TIPO 11

arquitectos	MIGUEL ANGEL MORENO DE VEGA HARO LORENZO MUÑOZ VICENTE
SALAMANCA ENERO 2008	Ref. 721

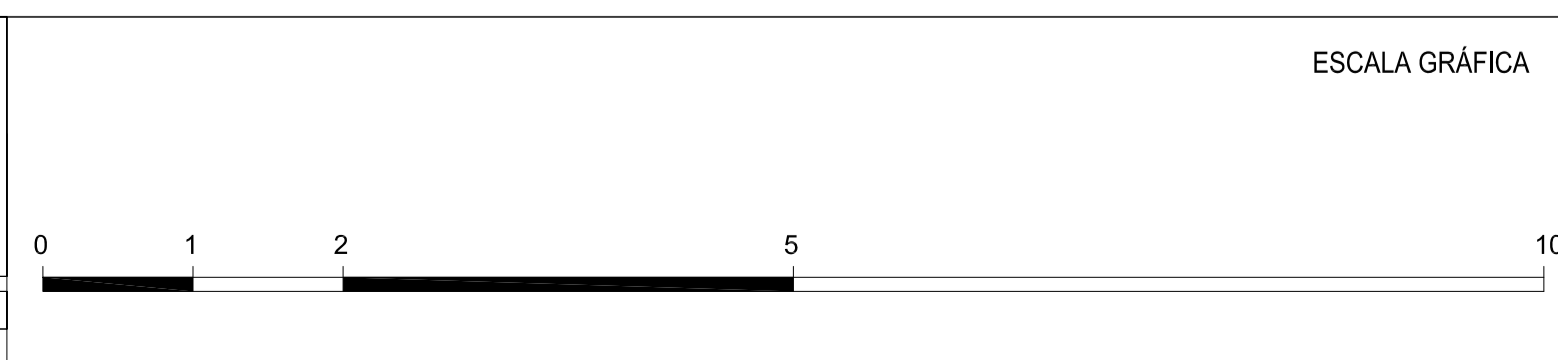

PROYECTO	PLAN PARCIAL DEL SECTOR 10-11 SUD
EMPLAZAMIENTO:	SECTOR 10-11 SUD P.G.O.U. ALDEATEJADA
MUNICIPIO:	ALDEATEJADA (SALAMANCA)
PROMOTOR:	DESARROLLOS INMOBILIARIOS DE SALAMANCA S.L. Y OTROS

PLANO:	ORDENACIÓN viario. secciones
PLANO Nº:	P0-7.08
ESCALA:	A1 1 / 50

PLANO Nº:	P0-7.08
ESCALA:	A1 1 / 50