



3

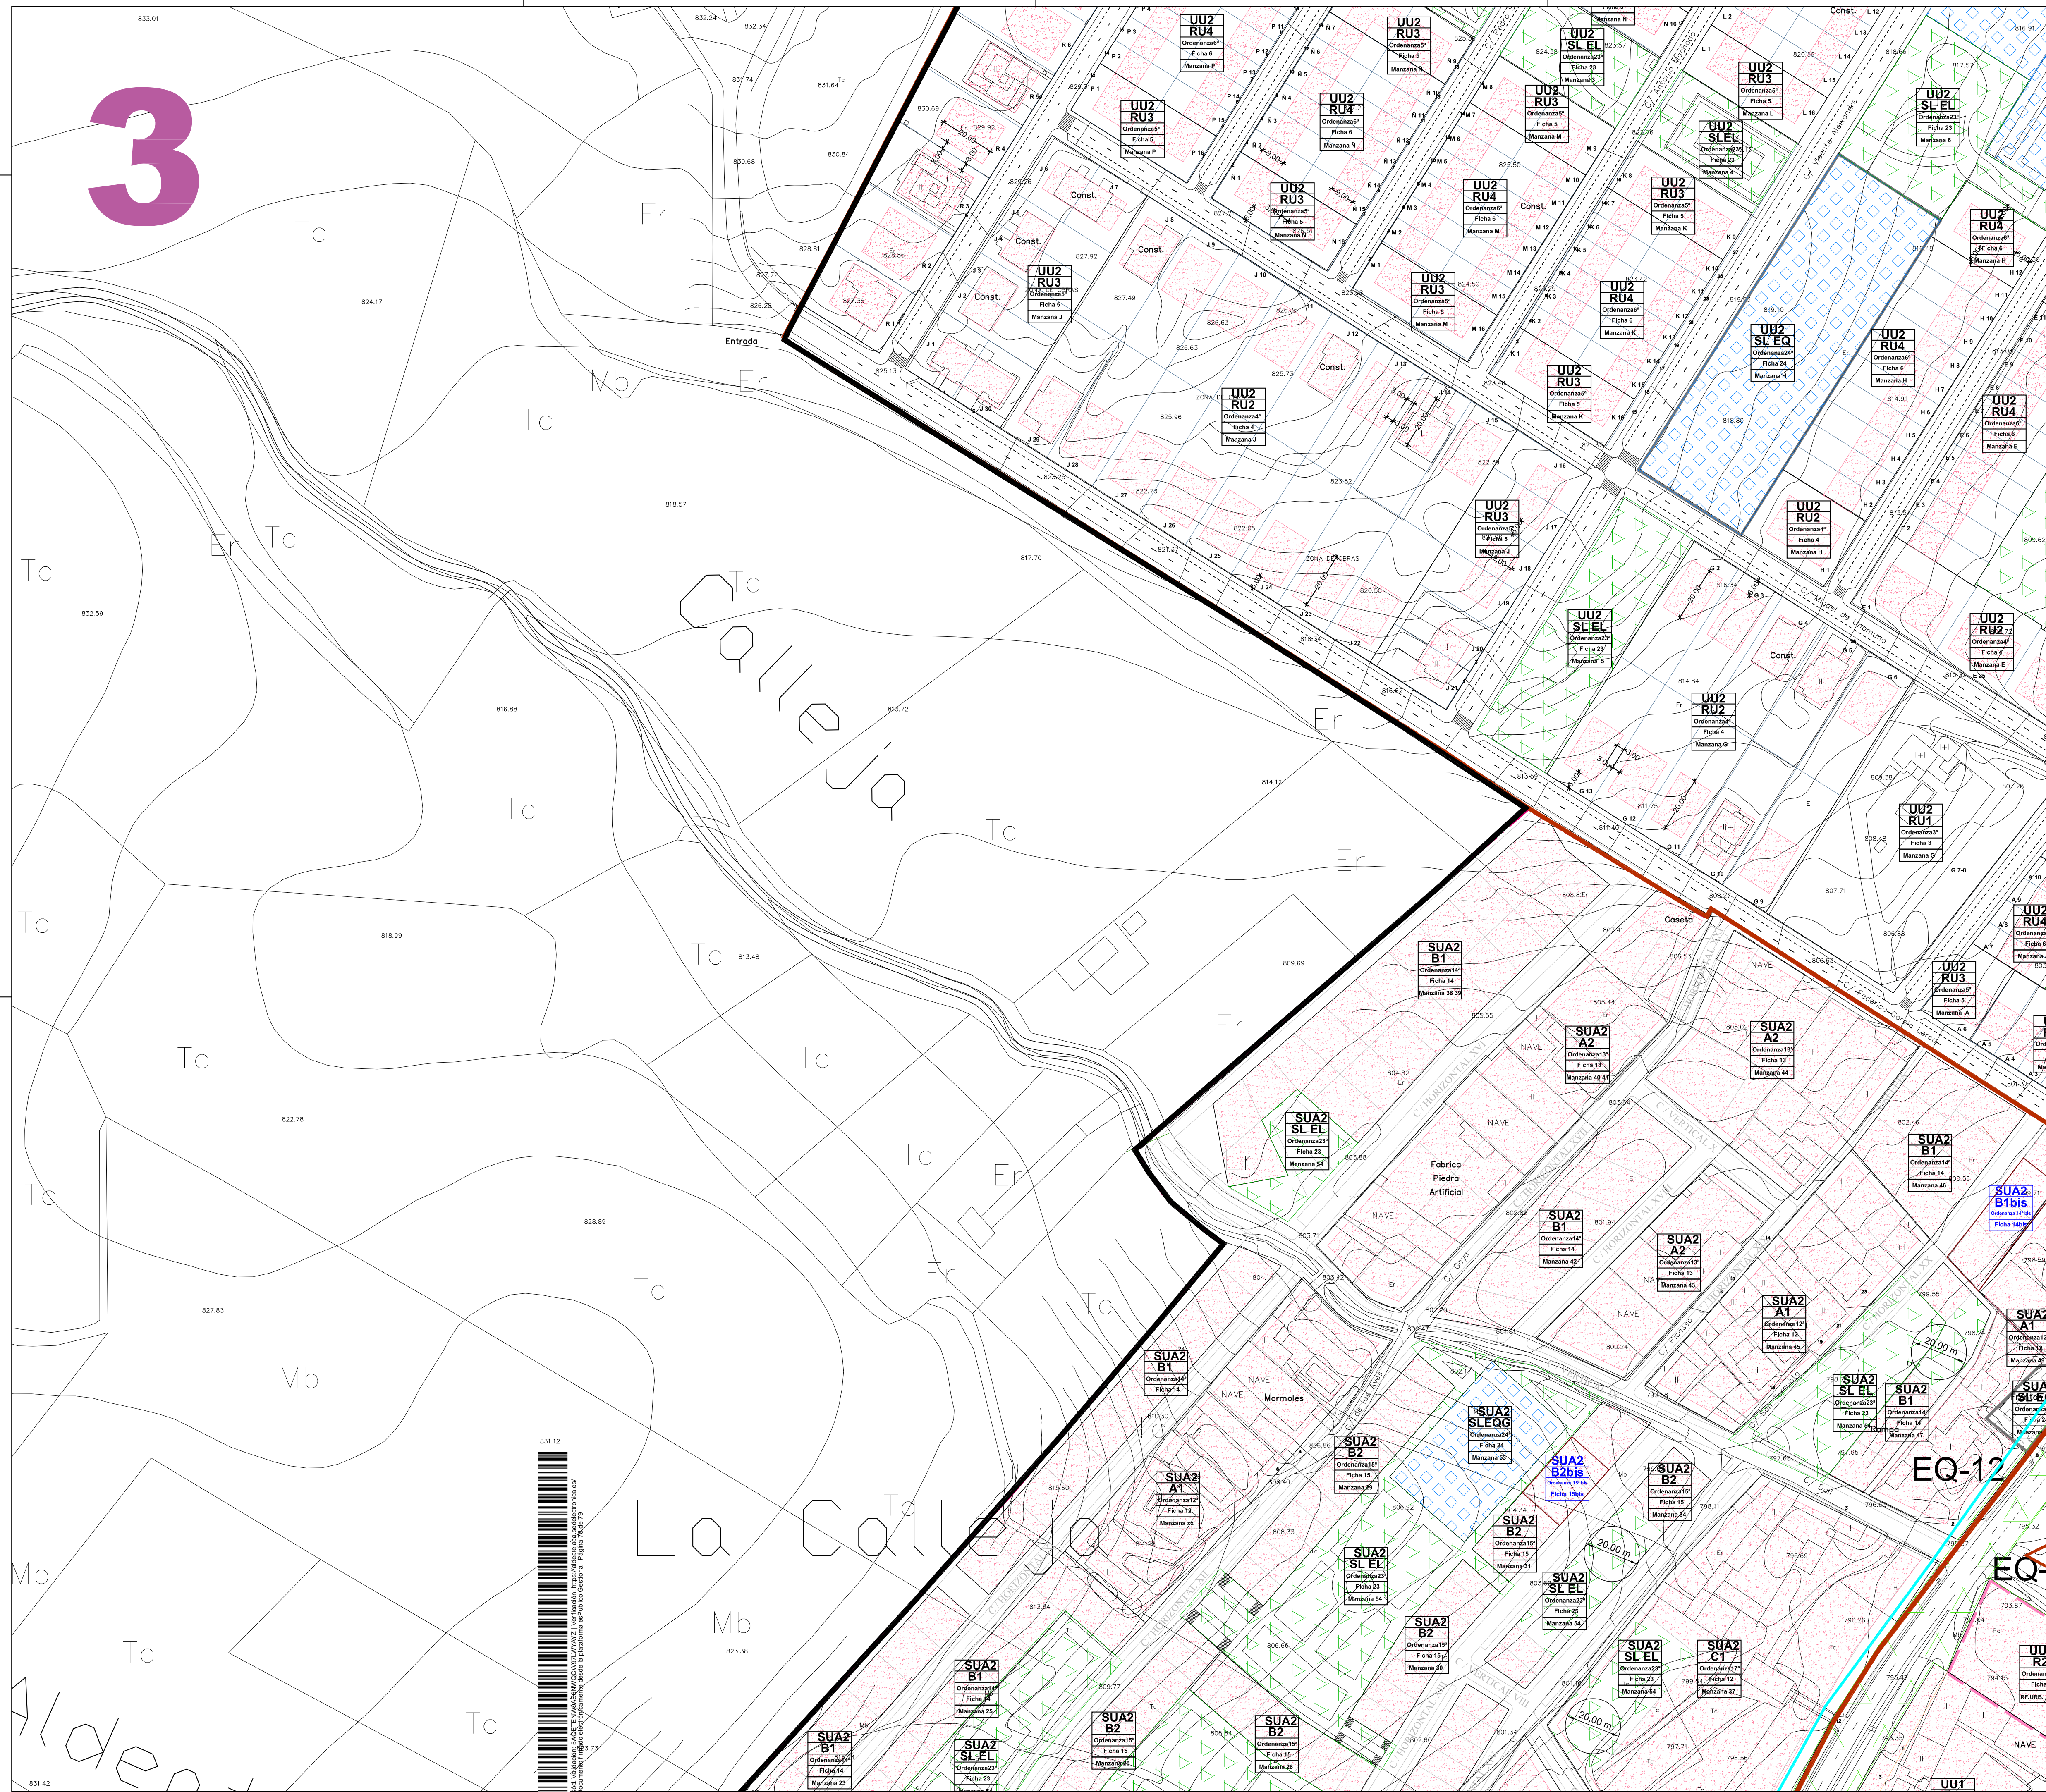


- LÍMITE TERMINO MUNICIPAL
- SUC SUELO URBANO CONSOLIDADO
- SUNC SUELO URBANO NO CONSOLIDADO
- SUD SUELO URBANIZABLE DELIMITADO
- SUELO URBANIZABLE DELIMITADO
- SUELO URBANIZABLE ASUMIDO
- SUELO URBANIZABLE ASUMIDO
- LÍNEA PROTECCIÓN CASCO HISTÓRICO
- SRPN SUELO RÚSTICO PROTECCIÓN NATURAL
- RÚSTICO PROTECCIÓN NATURAL
- SSGG ELP SISTEMA GENERAL ESPACIO LIBRE PÚBLICO
- SSGG ED SISTEMA GENERAL EQUIPAMIENTO
- SSGG SU SISTEMA GENERAL SERVICIOS URBANOS
- CARRETERA O CALZADA ROMANA
- ARROYOS
- LÍMITE DE APROBACIÓN PARCIAL
- ALINEACIÓN DE MANZANA
- ALINEACIÓN DE EDIFICACIÓN
- EDIFICACIONES
- SL EL SISTEMA LOCAL ESPACIO LIBRE PÚBLICO
- SL EL SISTEMA LOCAL ESPACIO LIBRE PÚBLICO
- SL EQ SISTEMA LOCAL EQUIPAMIENTO
- SL EQ SISTEMA LOCAL EQUIPAMIENTO

UU2 RU3
Ordenanza 5ª
Ficha 5
Manzana J

UNIDAD URBANA
TIPOLOGÍA
ORDENACIÓN
FICHA URBANÍSTICA

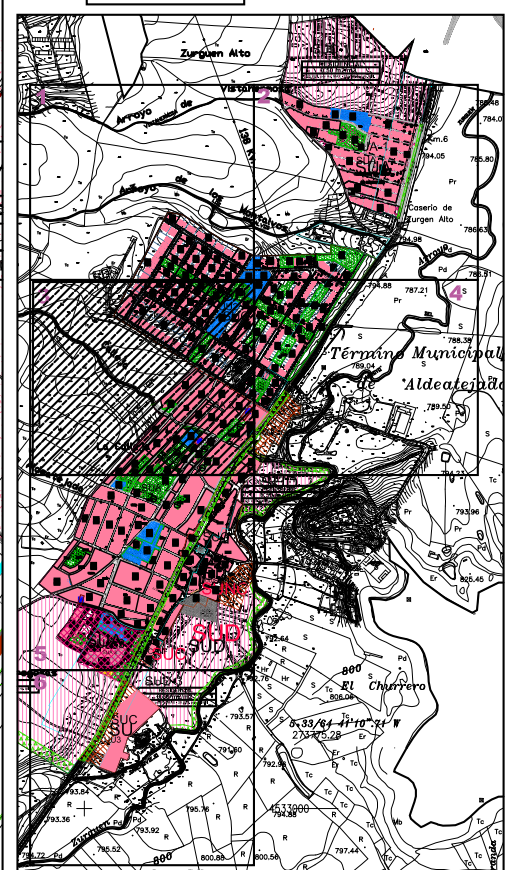

APROBACION PARCIAL PGOU PLAN GENERAL DE ORDENACION URBANA

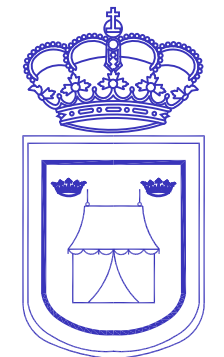

**EXCELENTISIMO
AYUNTAMIENTO DE
ALDEATEJADA**

APROBACION INICIAL

PROYECTO:
MODIFICACIÓN Nº6 DEL PLAN GENERAL DE ORDENACION URBANA (P.G.O.U.)
SITUACION : ALDEATEJADA (SALAMANCA)

PROMOTOR
EXCMO. AYUNTAMIENTO DE ALDEATEJADA (SALAMANCA)

PLANO PROPUESTA
**ORDENACION DETALLADA
DE SUELO URBANO
CONSOLIDADO**


SUSTITUYE A :
PO5-3
ESCALA
1:1000

SUSTITUIDO POR
NUMERO
**PO5
3m**

FECHA
ENERO 2021




831.12
831.42

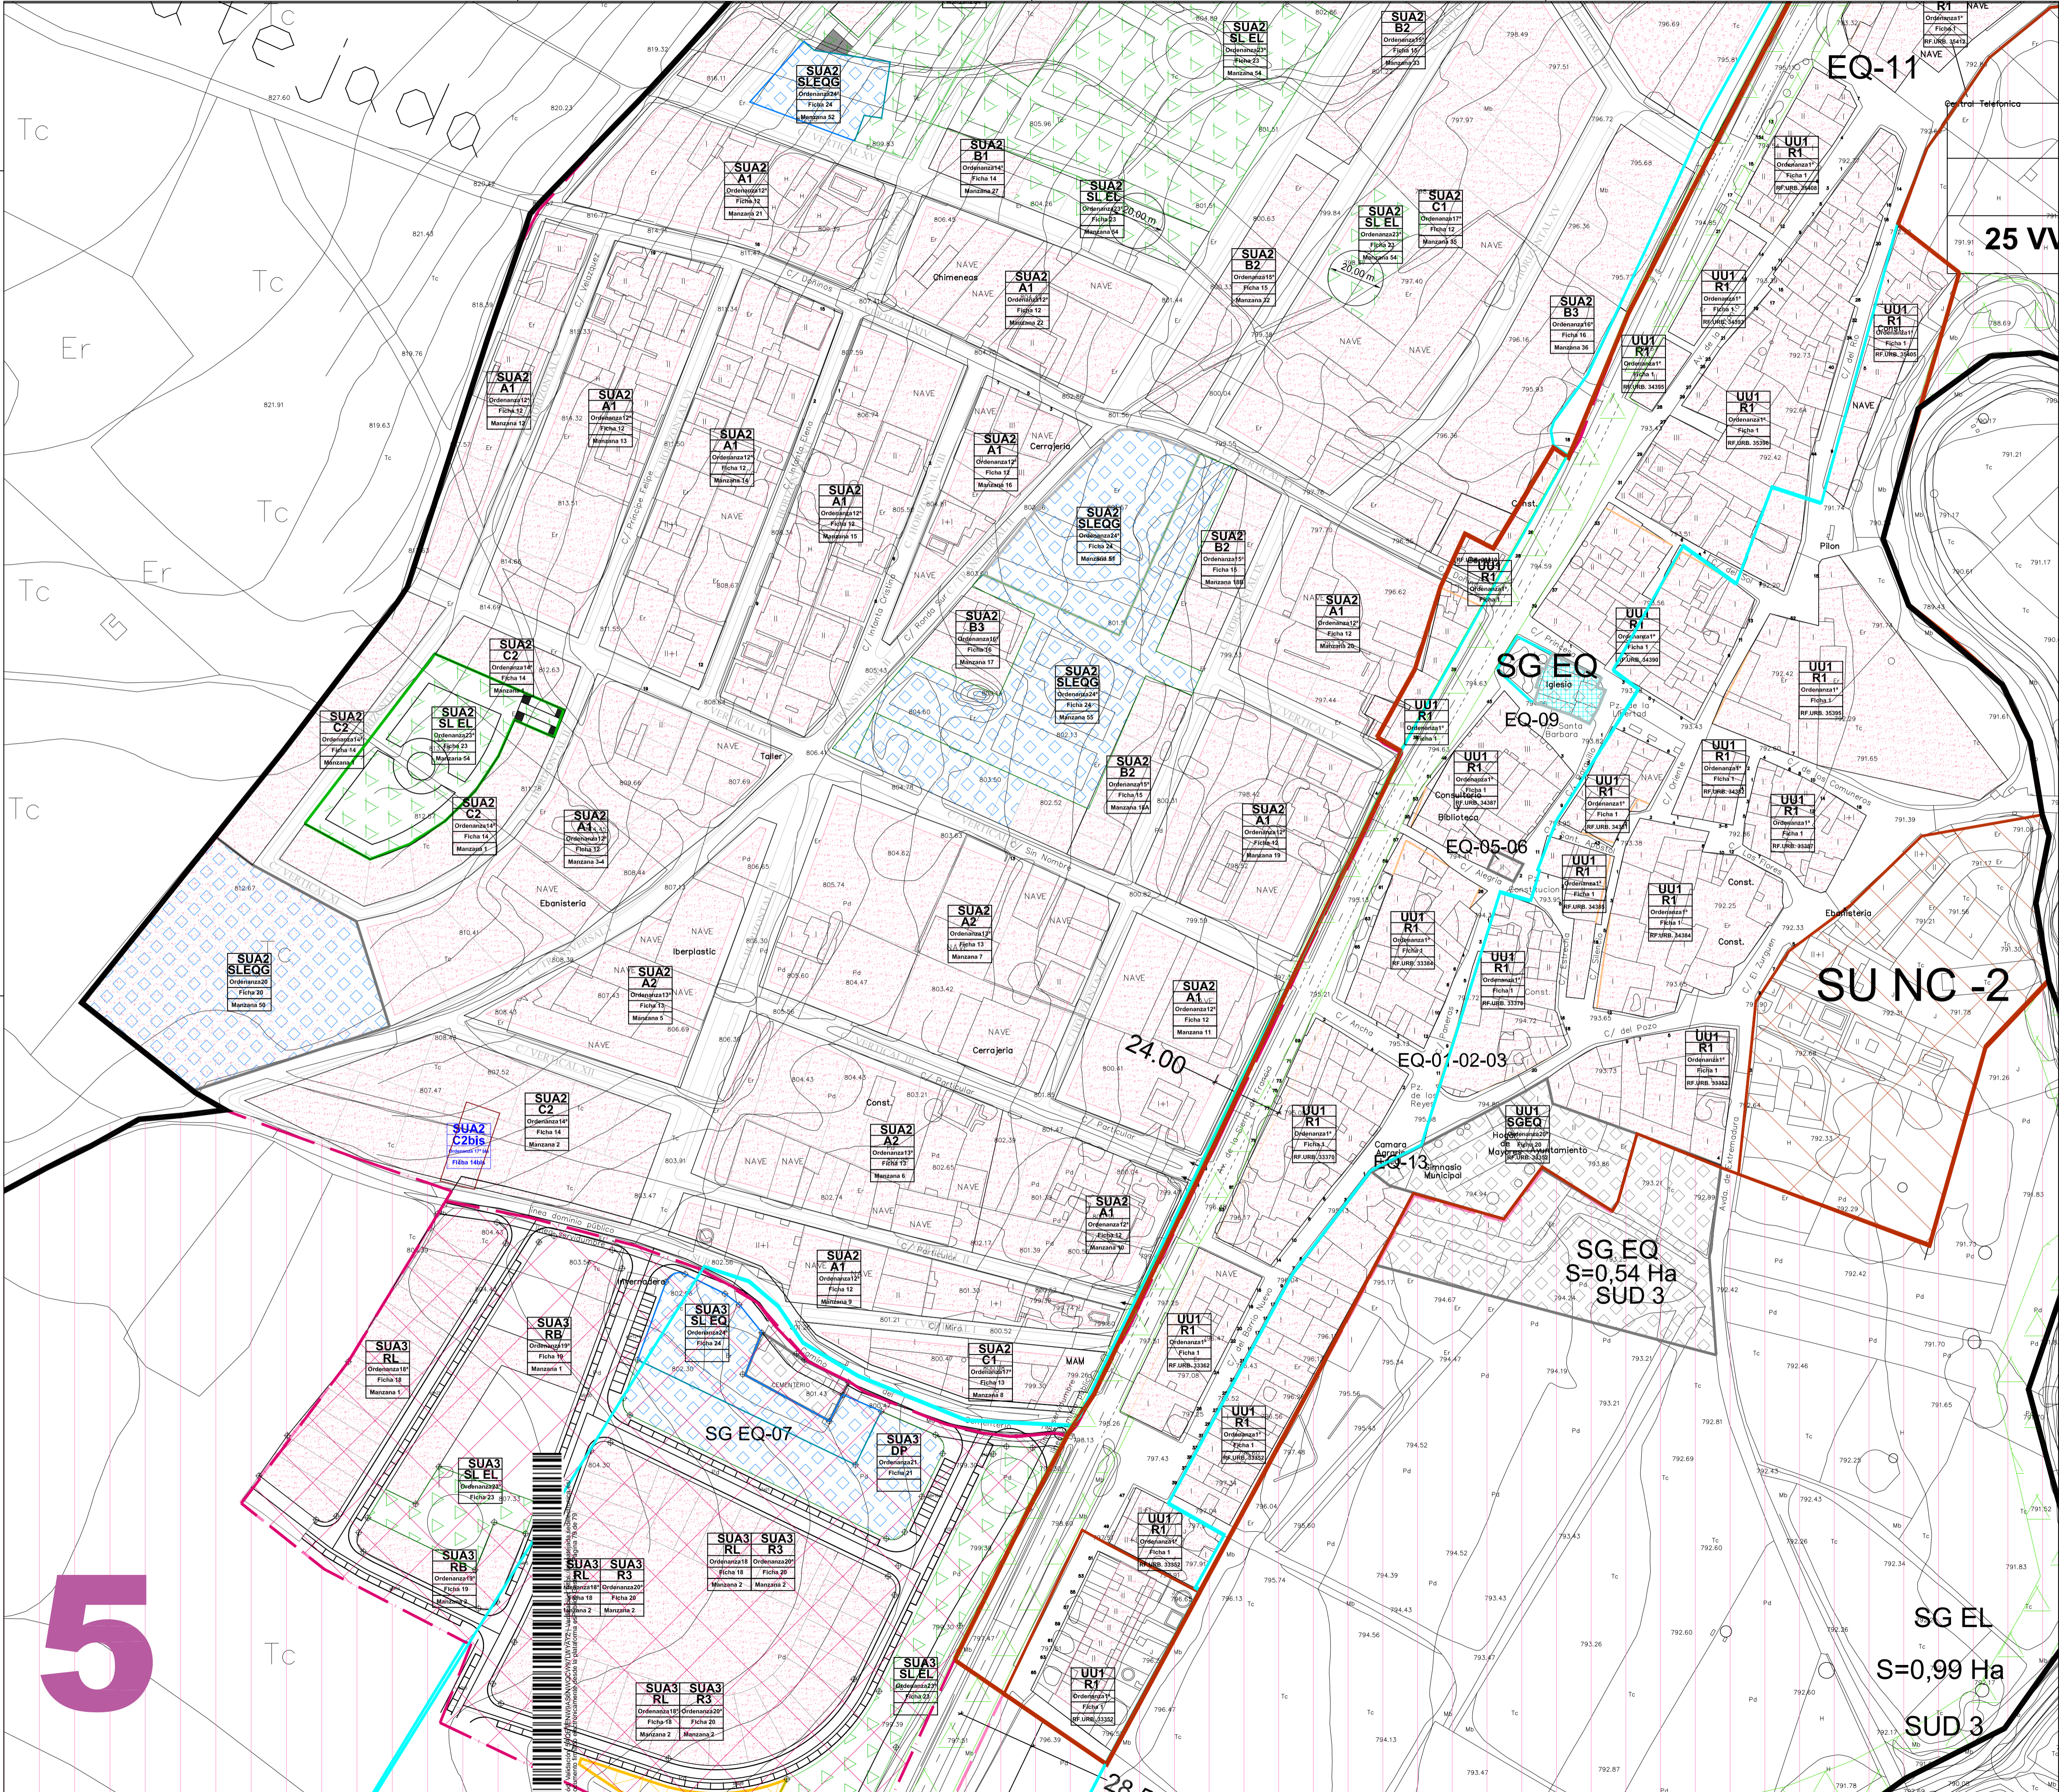

- LIMITE TERMINO MUNICIPAL
- SUC SUELO URBANO CONSOLIDADO
- SUNC SUELO URBANO NO CONSOLIDADO
- SUELO URBANO CONSOLIDADO Y NO CONSOLIDADO
- SUD SUELO URBANIZABLE DELIMITADO
- SUELO URBANIZABLE DELIMITADO
- SUELO URBANIZABLE ASUMIDO
- SUELO URBANIZABLE ASUMIDO
- LINEA PROTECCION CASCO HISTORICO
- SRPN SUELO RUSTICO PROTECCION NATURAL
- RUSTICO PROTECCION NATURAL
- SSGG ELP SISTEMA GENERAL ESPACIO LIBRE PUBLICO
- SSGG ELP SISTEMA GENERAL ESPACIO LIBRE PUBLICO
- SSGG EQ SISTEMA GENERAL EQUIPAMIENTO
- SSGG EQ SISTEMA GENERAL EQUIPAMIENTO
- SSGG SU SISTEMA GENERAL SERVICIOS URBANOS
- SSGG SU SISTEMA GENERAL SERVICIOS URBANOS
- CARRETERA C/ CALZADA ROMANA
- ARROYOS
- LIMITE DE APROBACION PARCIAL
- ALINEACION DE MANZANA
- ALINEACION DE EDIFICACION
- EDIFICACIONES
- SL EL SISTEMA LOCAL ESPACIO LIBRE PUBLICO
- SL EL SISTEMA LOCAL ESPACIO LIBRE PUBLICO
- SL EQ SISTEMA LOCAL EQUIPAMIENTO
- SL EQ SISTEMA LOCAL EQUIPAMIENTO


UU3
RU3
 Ordenanza 5ª
 Ficha 5
 Manzana J

UNIDAD URBANA
 TIPOLOGIA
 ORDENANZA
 FICHA URBANISTICA

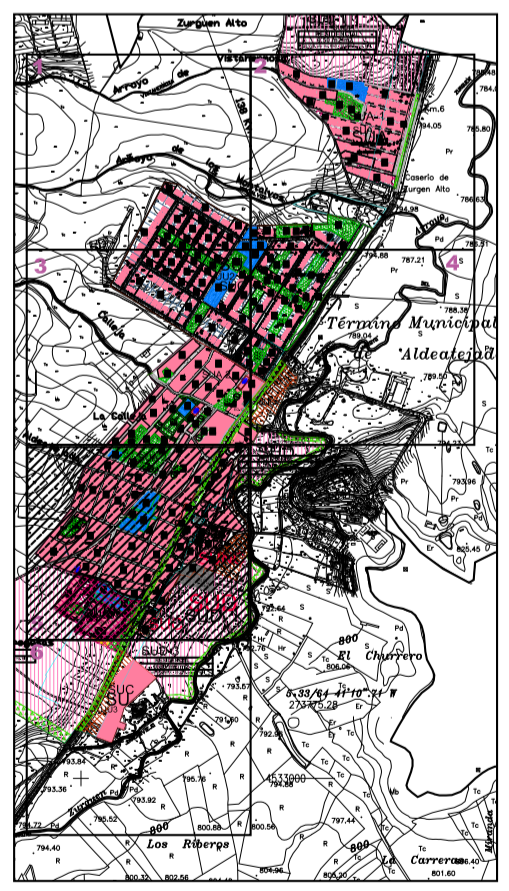

PGOU

PLAN GENERAL DE ORDENACION URBANA

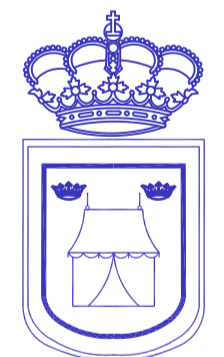

EXCELENTISIMO
AYUNTAMIENTO DE
ALDEATEJADA

APROBACION INICIAL

EQUIPO REDACTOR: ARQUITECTOS
 PAMELA GARCIA BLANCO

VICTOR CAMPAL GARCIA

Aut.

PROYECTO:
 MODIFICACION N°6 DEL PLAN GENERAL DE ORDENACION URBANA (P.G.O.U.)
 SITUACION : ALDEATEJADA (SALAMANCA)

PROMOTOR
 EXCMO. AYUNTAMIENTO DE ALDEATEJADA (SALAMANCA)

PLANO PROPUESTA	SUSTITUYE A : PO5-5	ESCALA 1:1000
ORDENACION DETALLADA DE SUELO URBANO CONSOLIDADO	SUSTITUIDO POR	NUMERO PO5
	FECHA ENERO 2021	5m

5